



План застройки площадки по компетенции «Поварское дело»  
Для проведения I Регионального (закрытого) Чемпионата  
«Навыки мудрых» - Забайкальский край 27.02.-28.02.19

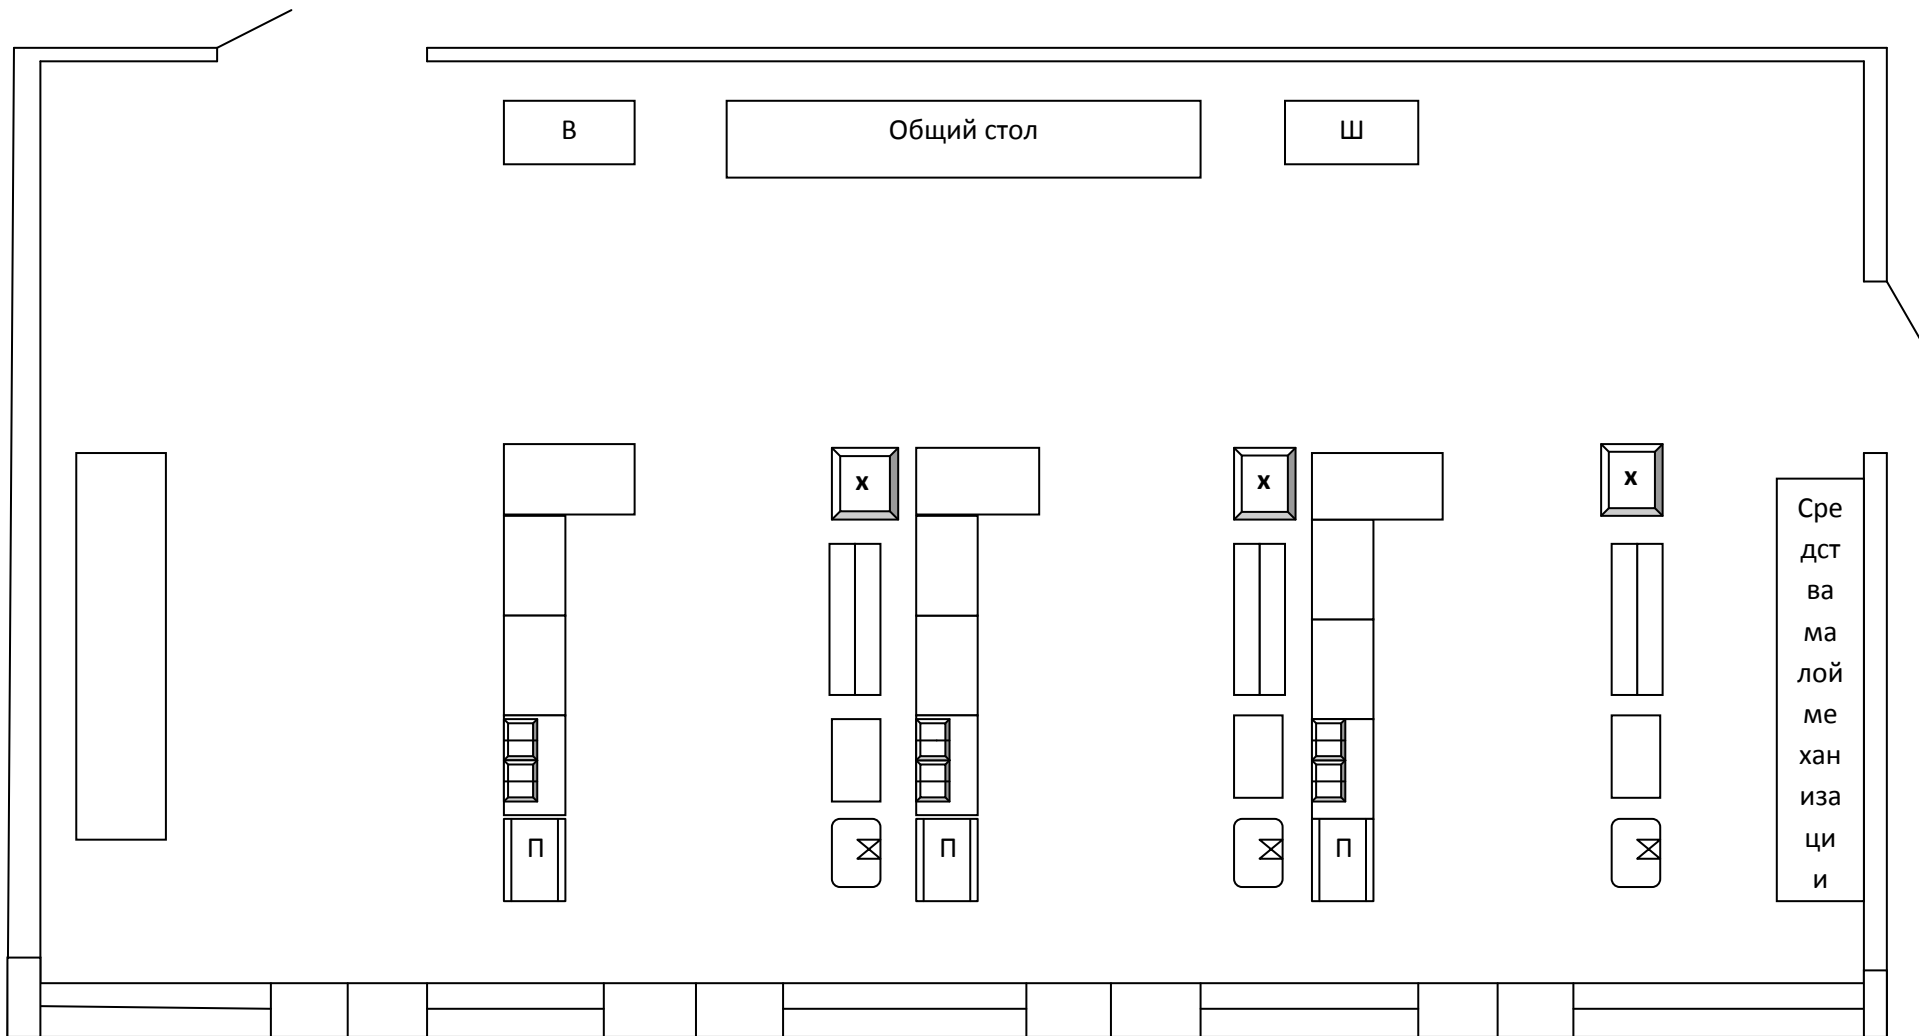



Производственный стол

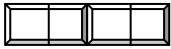

Индукционная плита



Пароконвектомат на подставке




Раковина со смесителем




Стеллаж



Холодильник с глухой дверью

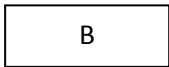

Аппарат вакуумной упаковки

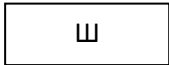

Аппарат шоковой заморозки